


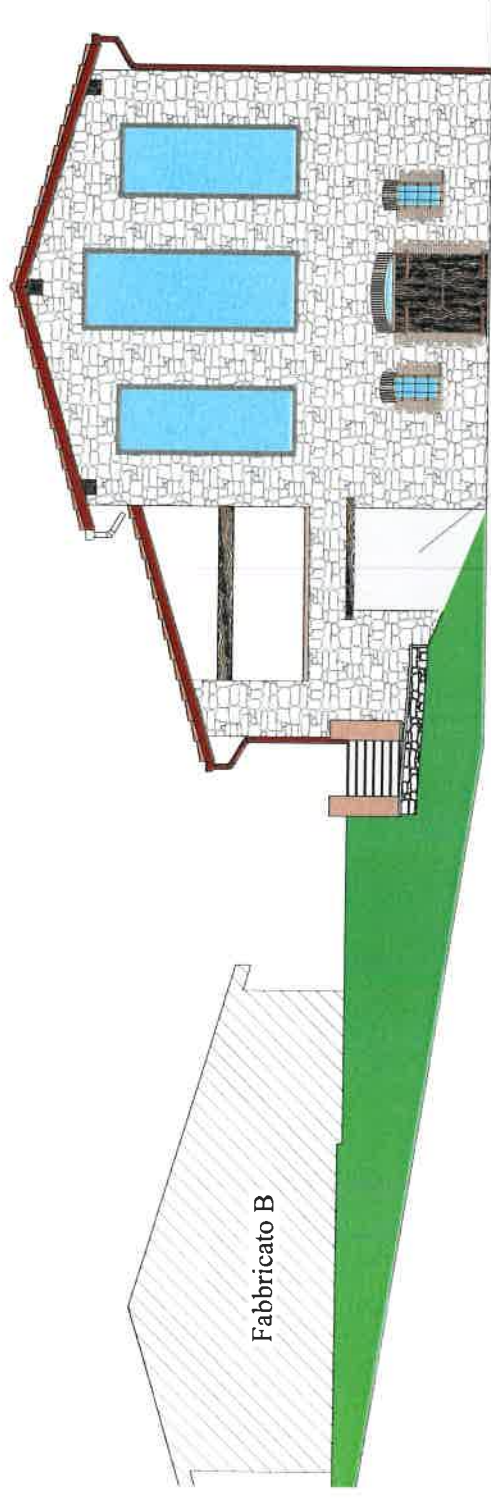


Prospetto Sud-Est


apertura uguale all'esistente

finestra uguale alle altre senza balcone


2 velux per camera matrimoniale

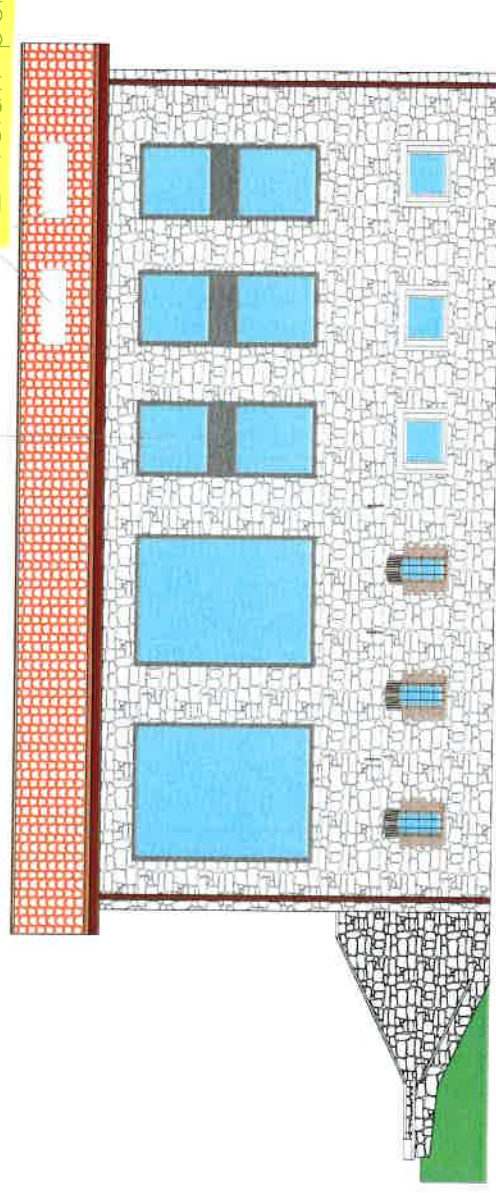


Prospetto Nord-Est

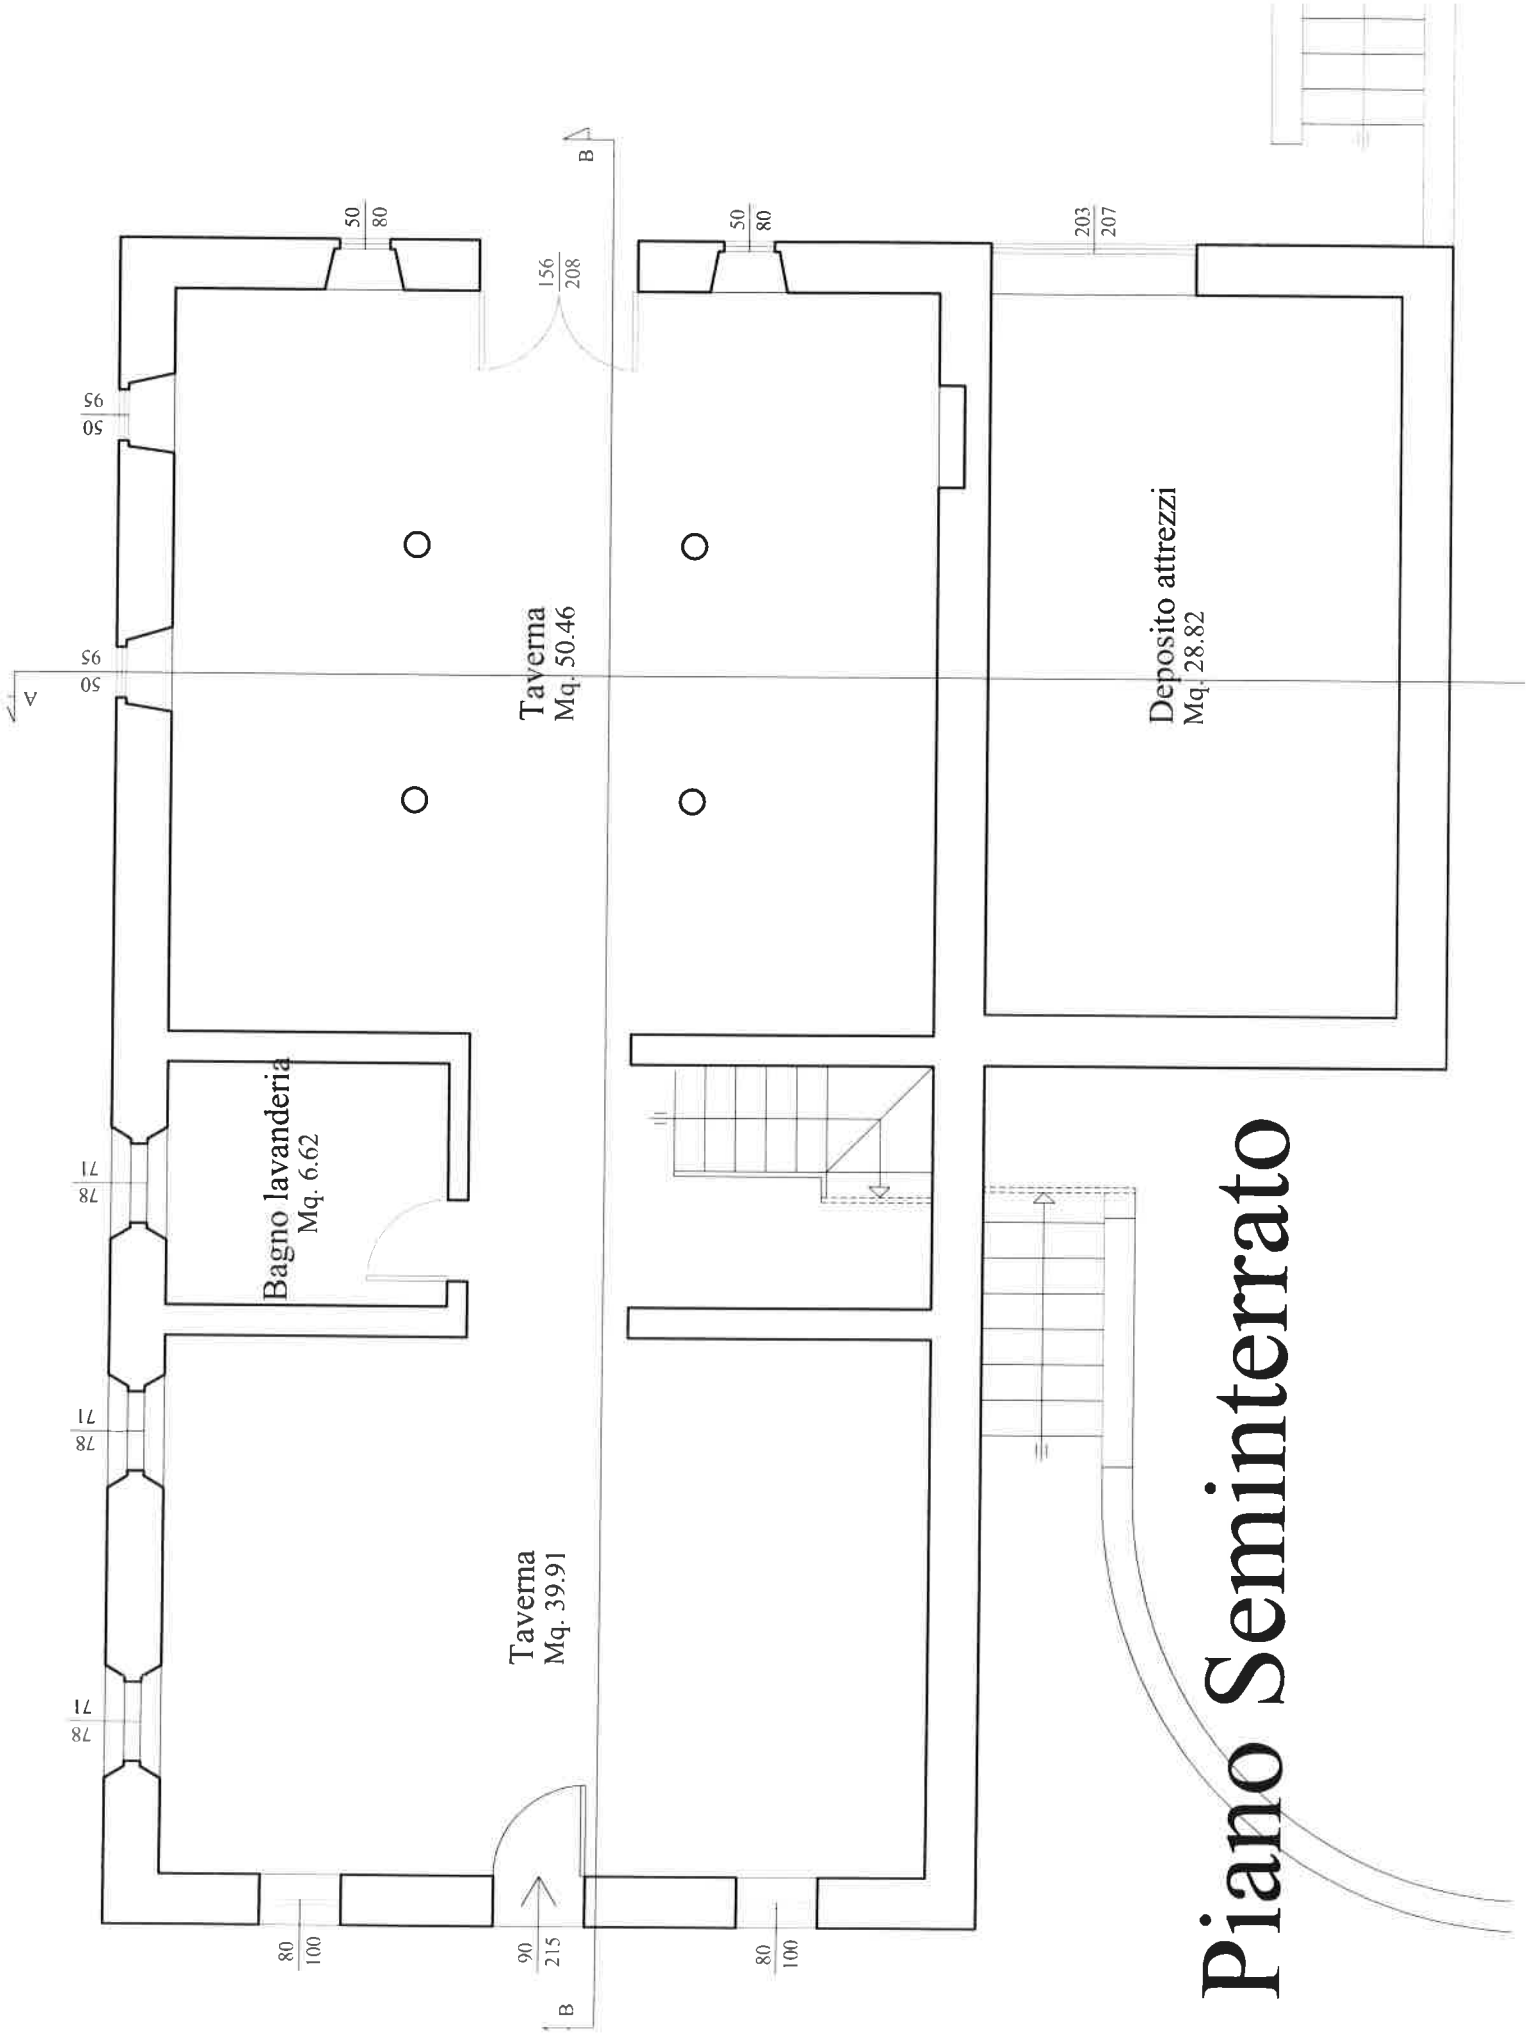

Piano Seminterrato

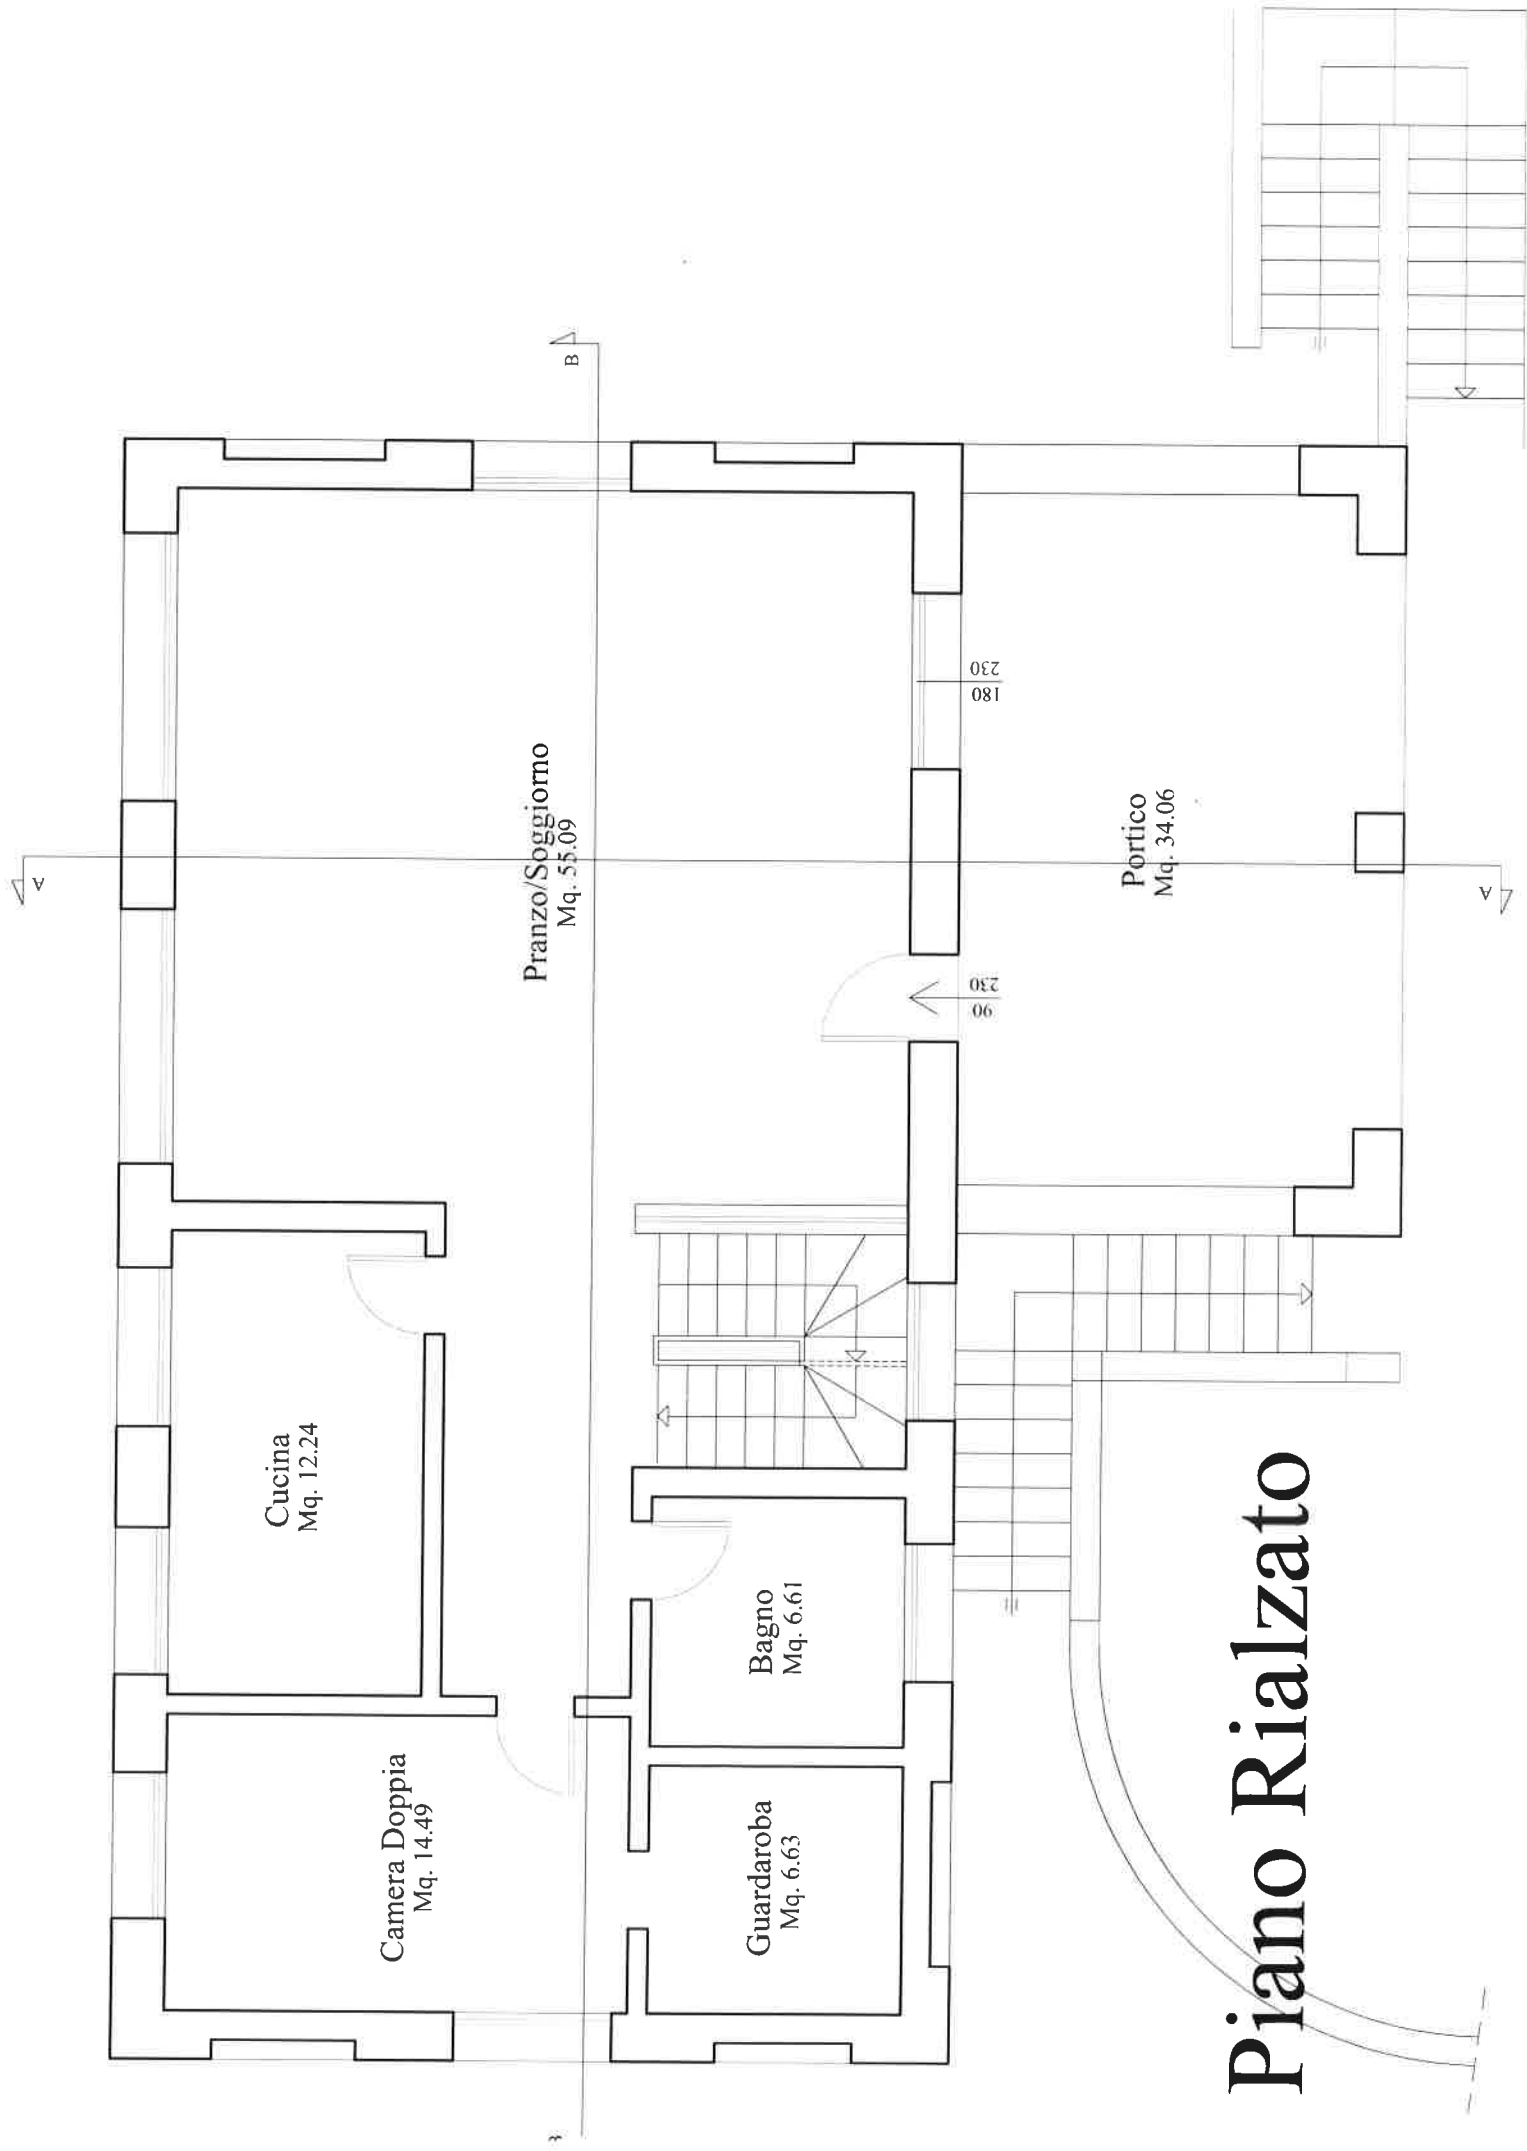

Piano Rialzato

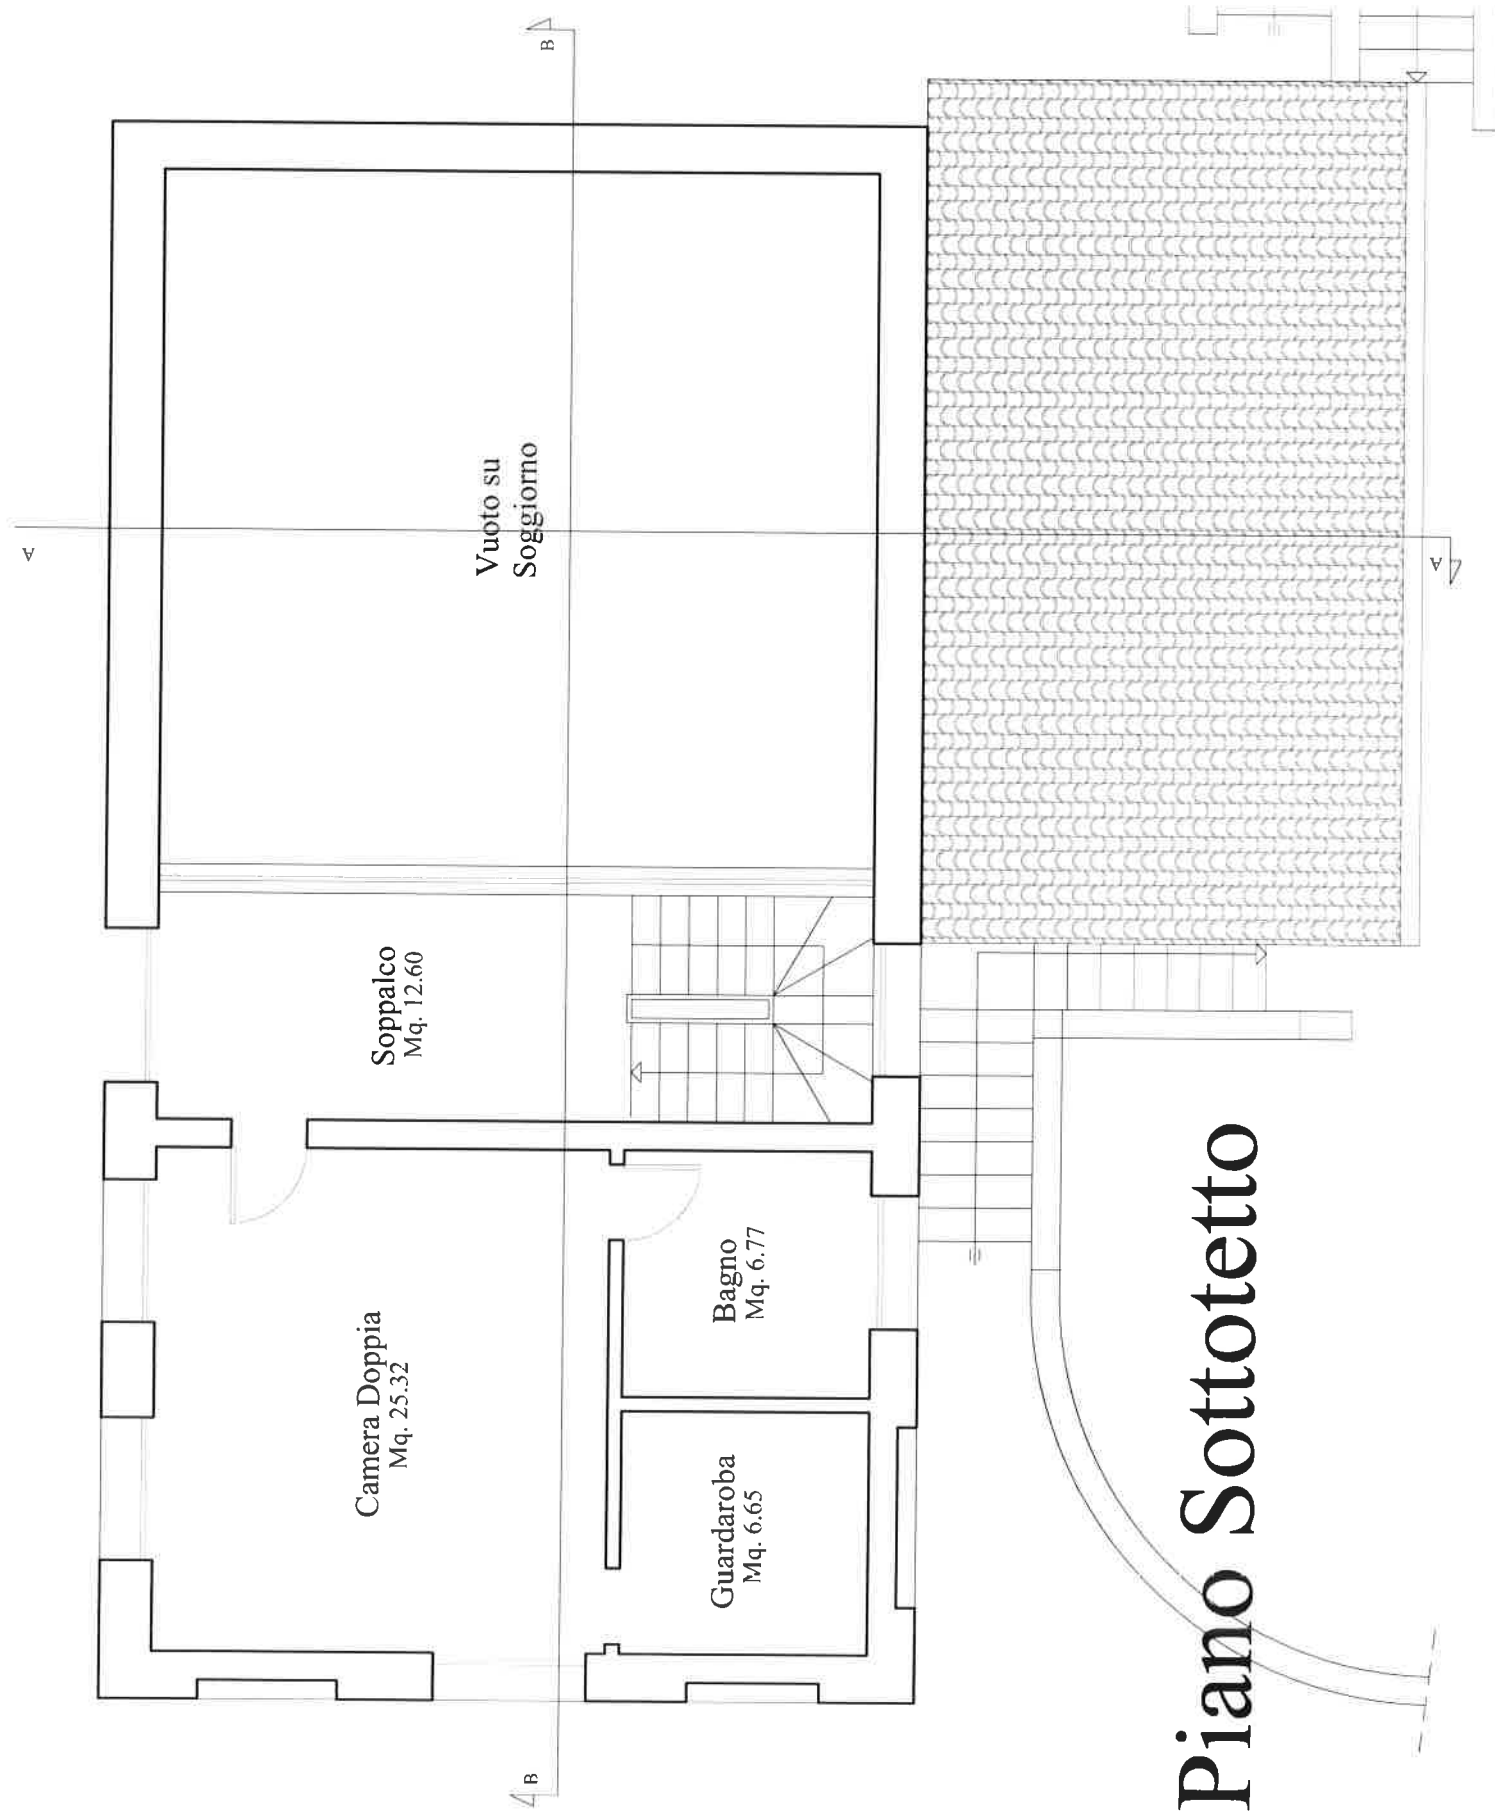

Piano Sottotetto